




SCHEMAT ZABUDOWY BUILDINGS DIAGRAM

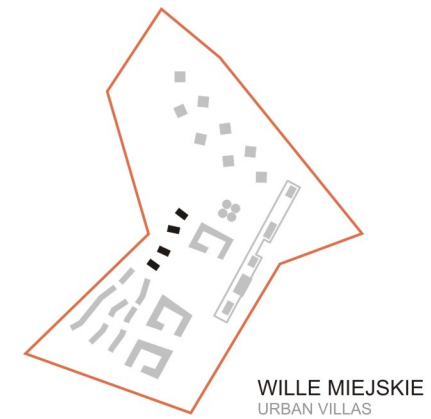

- GRANICA WŁASNOŚCI
PROPERTY BOUNDARY
- GRANICA OPRACOWANIA
STUDY AREA BOUNDARY
- BUDYNKI ISTNIEJĄCE
EXISTING BUILDINGS
- BUDYNKI PROJEKTOWANE I ADAPTOWANE
PLANNED AND ADAPTED BUILDINGS




PRZEKRÓJ AA SECTION AA

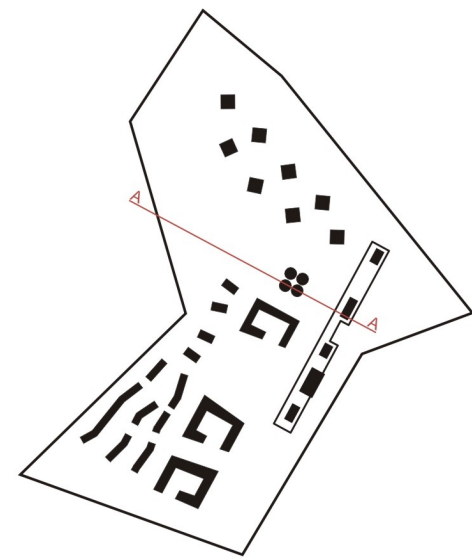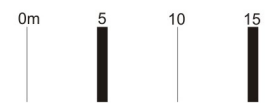




PRZESTRZEŃ PUBLICZNA/ ZALEW
PUBLIC SPACE/ RESERVOIR

KRYTA PŁYWALNIA
INDOOR SWIMMING POOL




SIŁOSY:
SPORT
KAWIARNIA
HANDEL
SIŁOSY:
SPORT
CAFETERIA
RETAIL

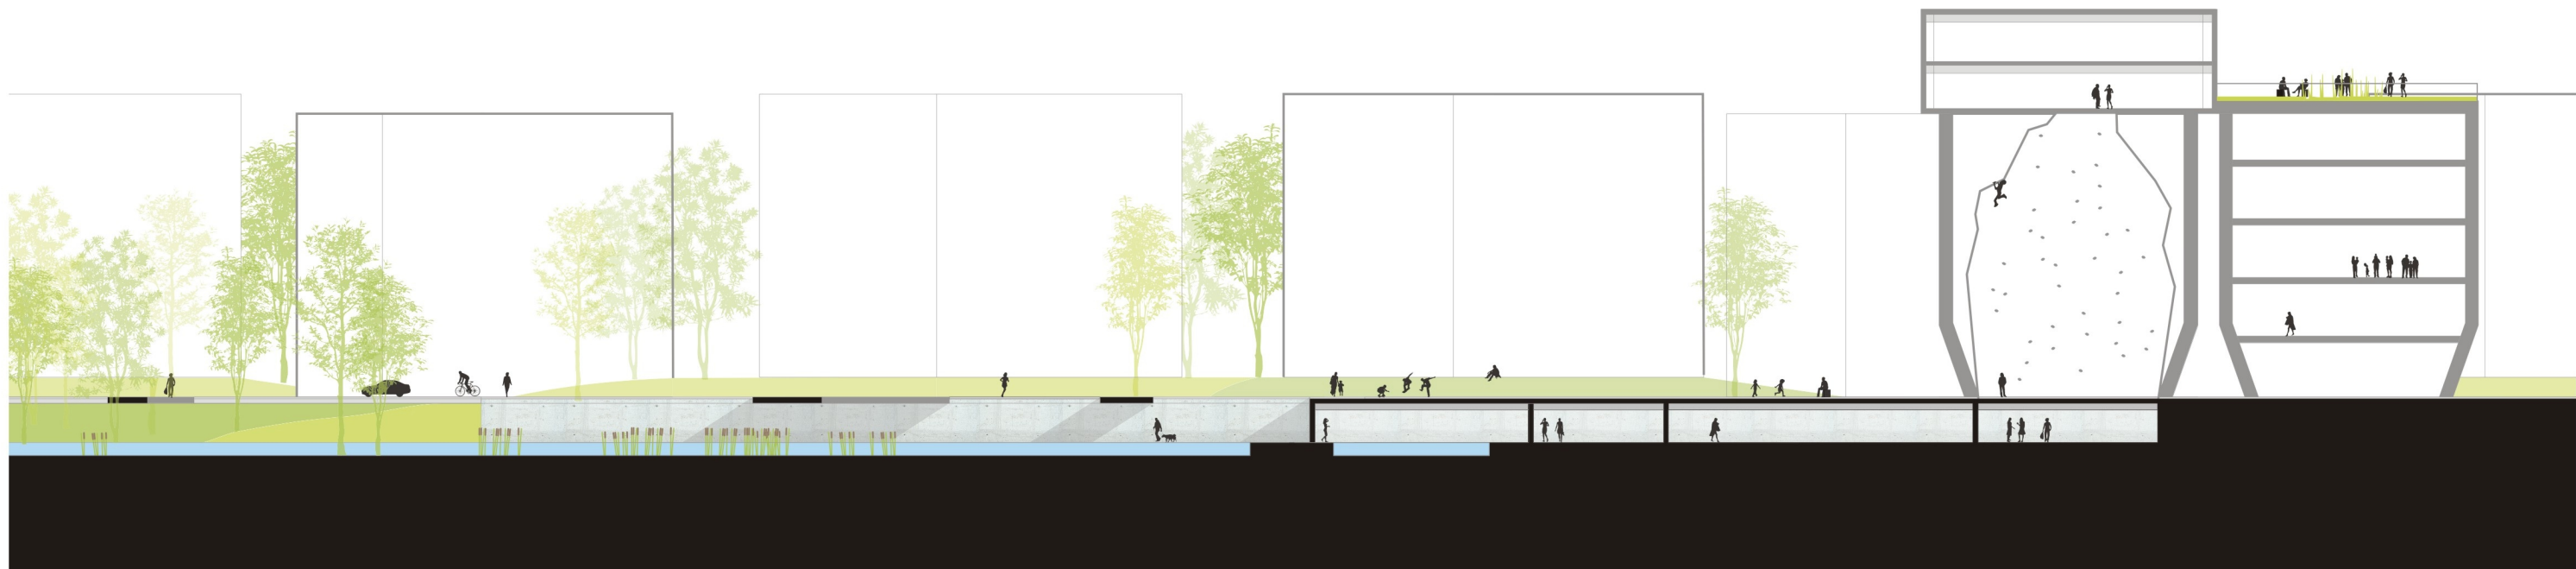

PRZEKRÓJ BB
SECTION BB

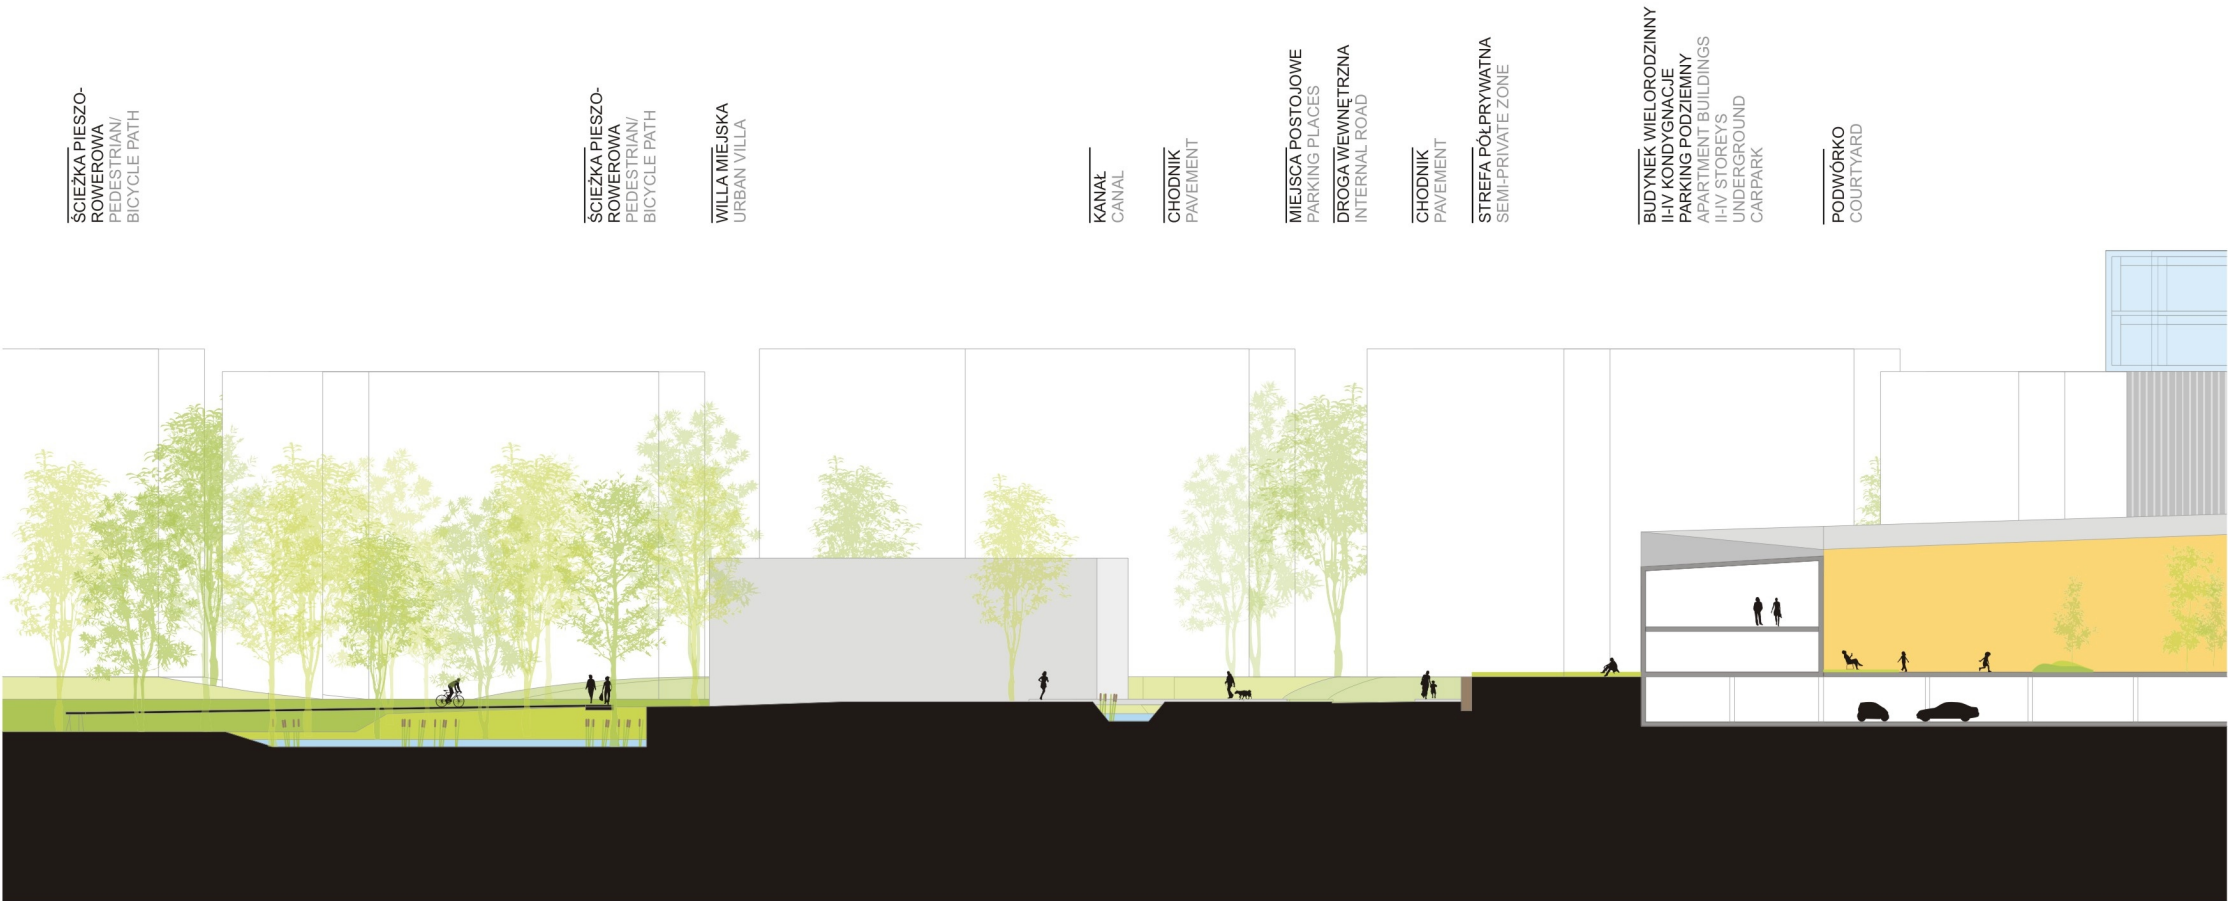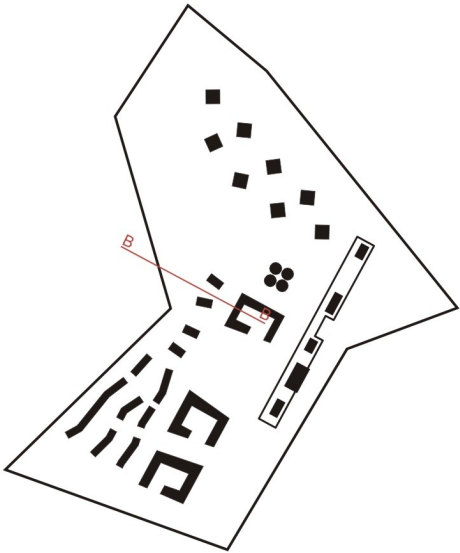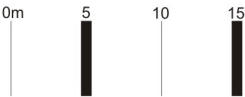

PRZEKRÓJ CC
SECTION CC

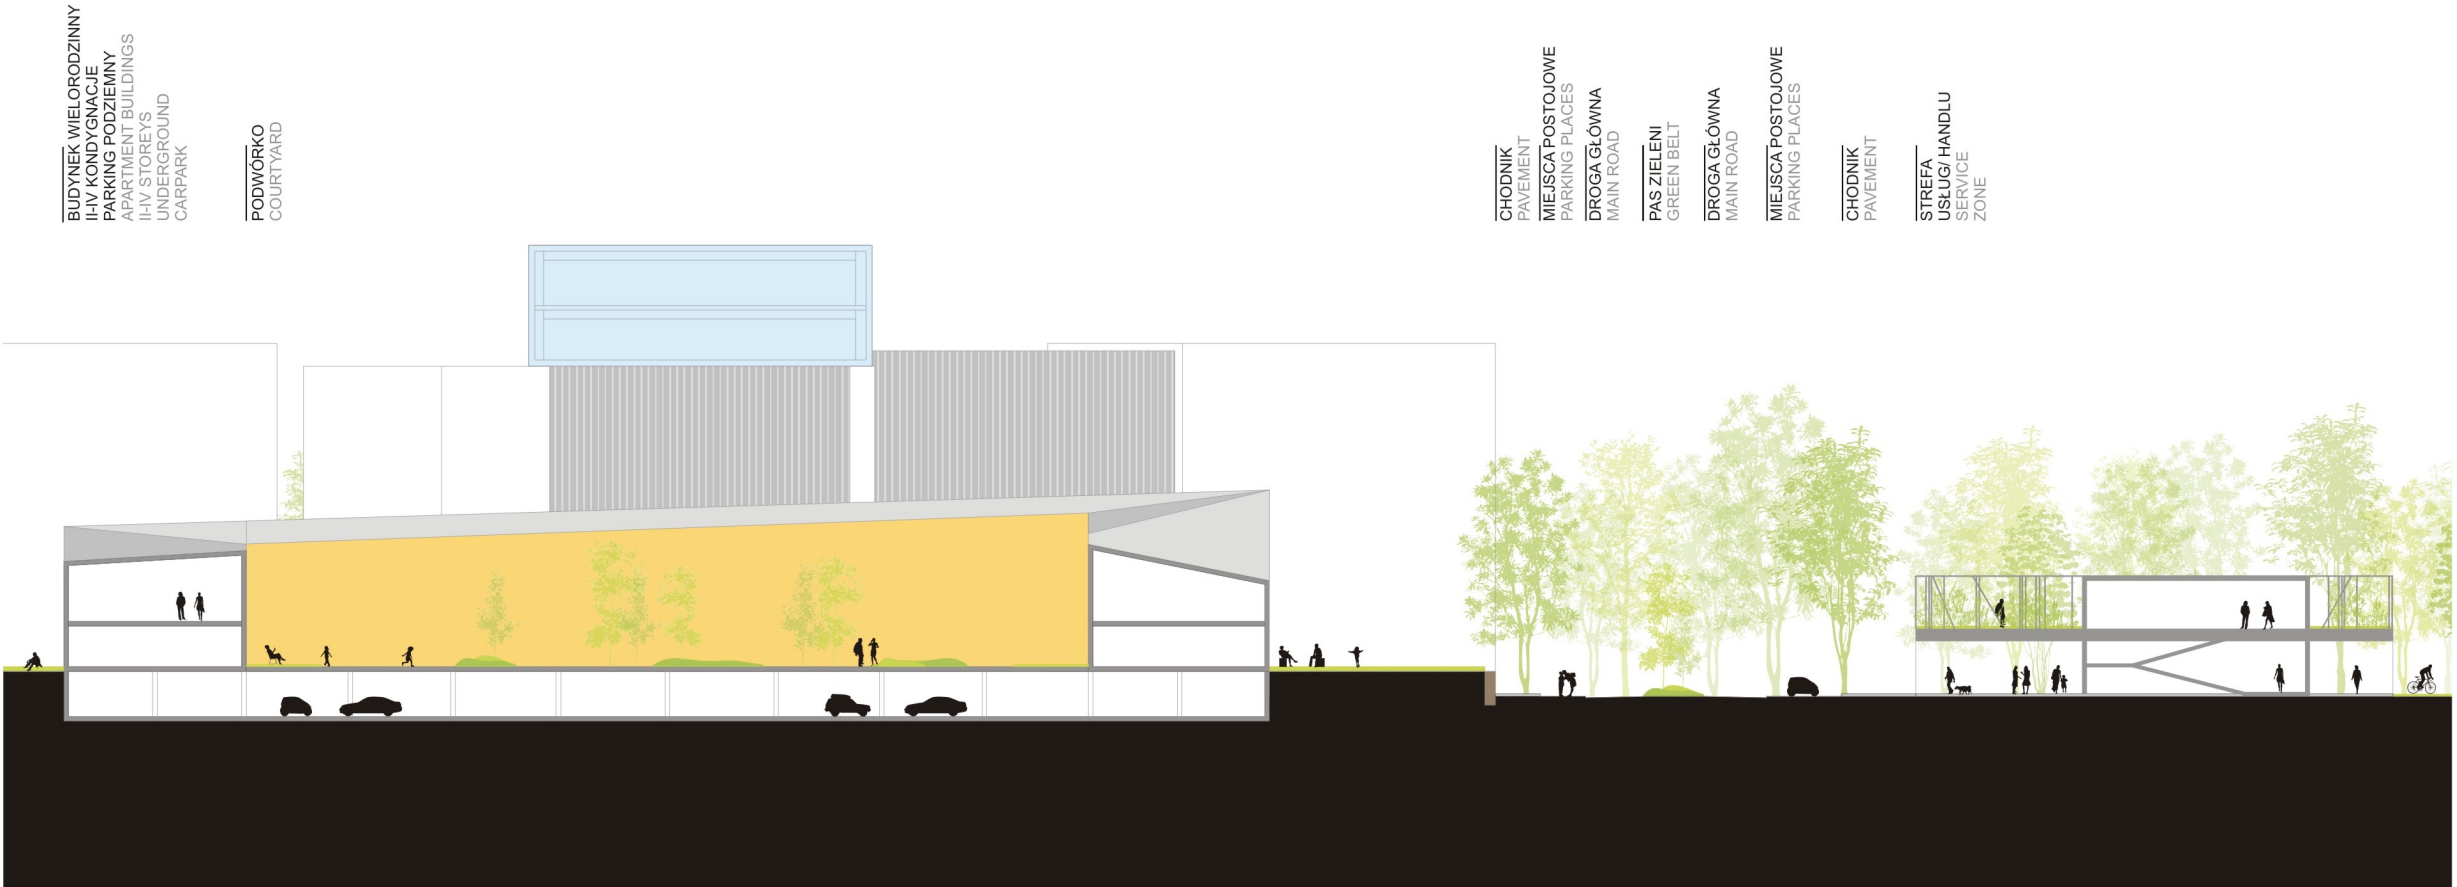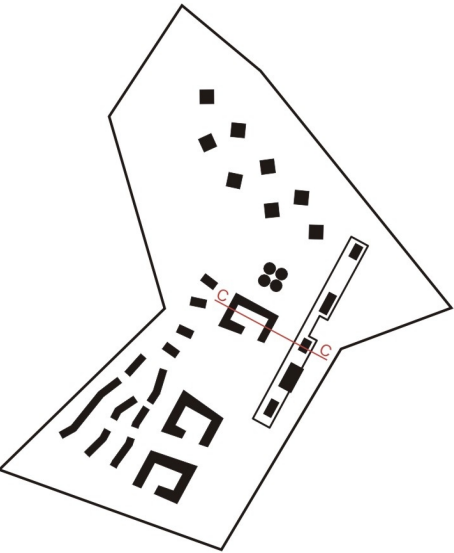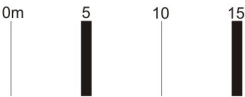

PRZEKRÓJ DD
SECTION DD

