




03.


ZAGOSPODAROWANIE TERENU
SITE PLAN

- 0m 20 40 60
- GRANICAWŁASNOŚCI
PROPERTY BOUNDARY
- GRANICAOPRACOWANIA
STUDY AREA BOUNDARY
- DROGI
ROADS
- BUDYNKIISTNIEJĄCE
EXISTING BUILDINGS
- BUDYNKIPROJEKTOWANE
PLANNED BUILDINGS
- WEJŚCIADOBUDYNKÓW
BUILDING ENTRANCE
- STREFYPESZE
PEDESTRIAN ZONE
- CHODNIKI
PAVEMENTS
- MIEJSCAPARKINGOWE
PARKING PLACES
- RAMPYZJAZDOWE
RAMPS
- FUNDAMENTYDAWNYCH
ZABUDOWAŃCEMENTOWNI
FOUNDATION OF THE FORMER
CEMENT WORKS' BUILDINGS
- WODA
WATER
- SKARPY
SLOPE
- WZNIESIENIA
ELEVATIONS
- TORY
RAILWAY
- BOISKA SPORTOWE
SPORT CAMPS
- ZIELEŃZAARANŻOWANANAPŁYCIE
GREEN AREAS ON THE SLAB
- DRZEWAPROJEKTOWANE
PLANNED TREES
- ZIELEŃURZĄDZONA
URBAN GREENERY
- ZIELEŃNIEURZĄDZONA
GENERAL GREENERY
- IV
ILOŚCKONDYGNACJI
NUMBER OF STOREYS

PRZĘKRÓJ AA SECTION AA

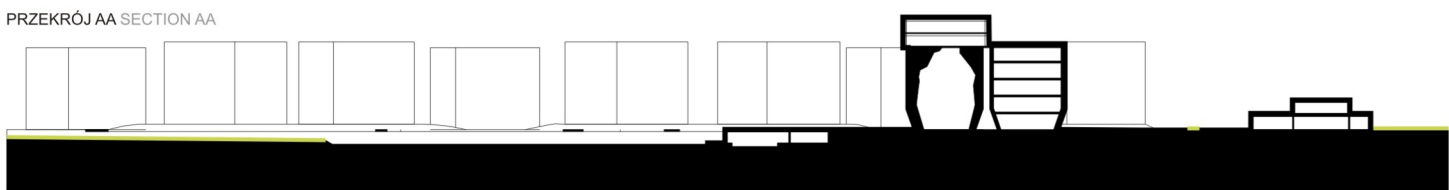

PRZĘKRÓJ BB SECTION BB

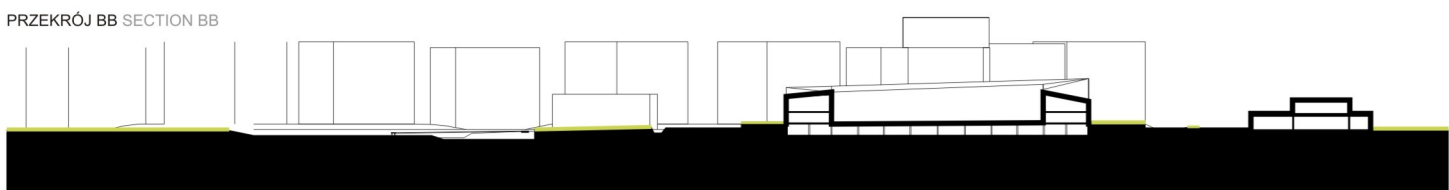

PRZĘKRÓJ CC SECTION CC

