

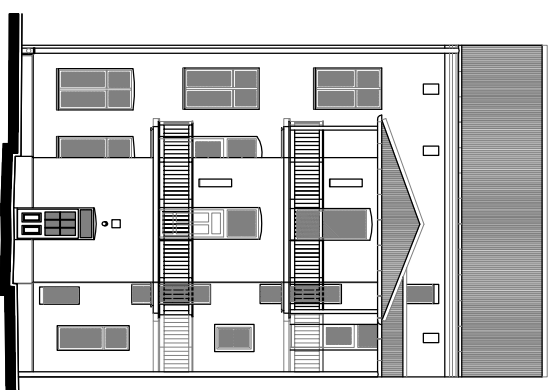
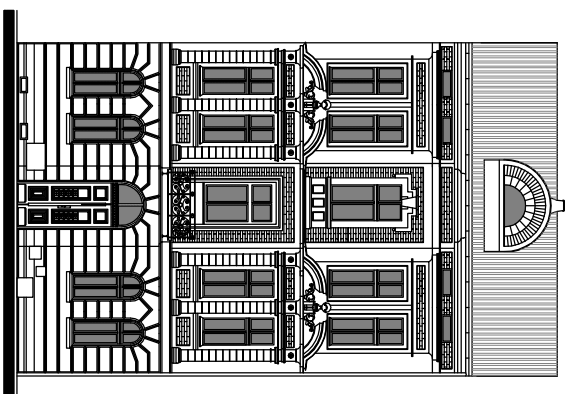
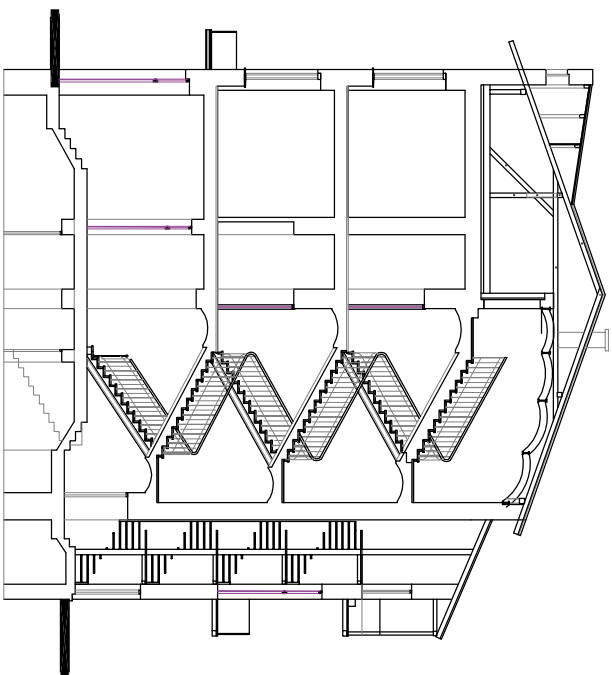
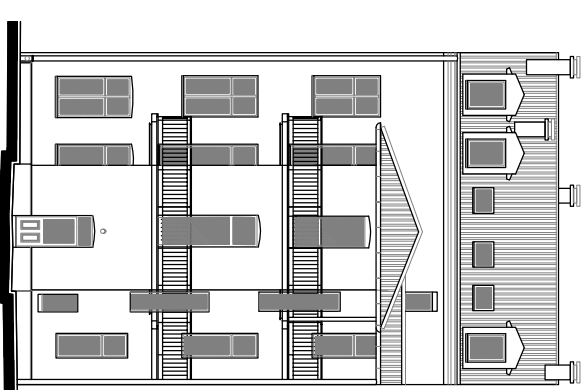


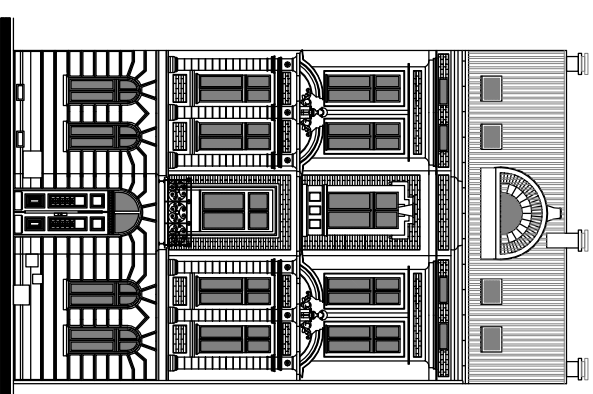


SECTIONAL VIEW


FRONT ELEVATION

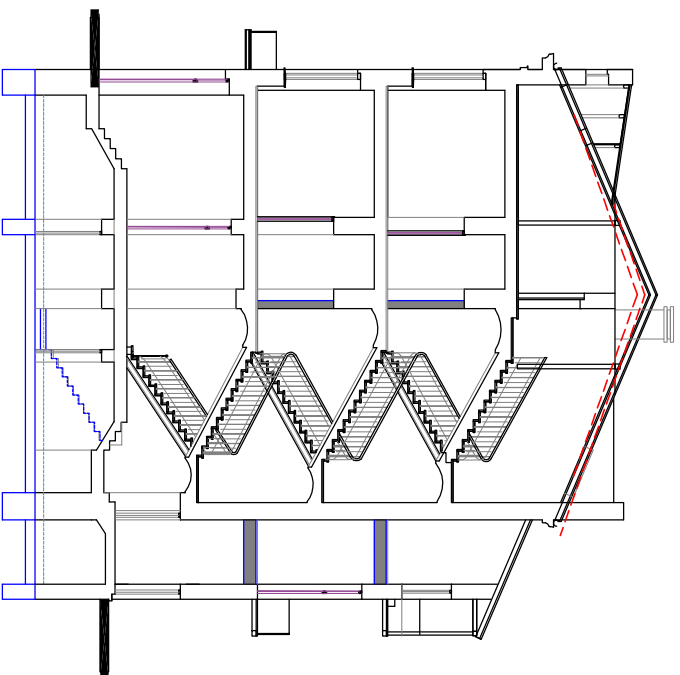

BASEMENT

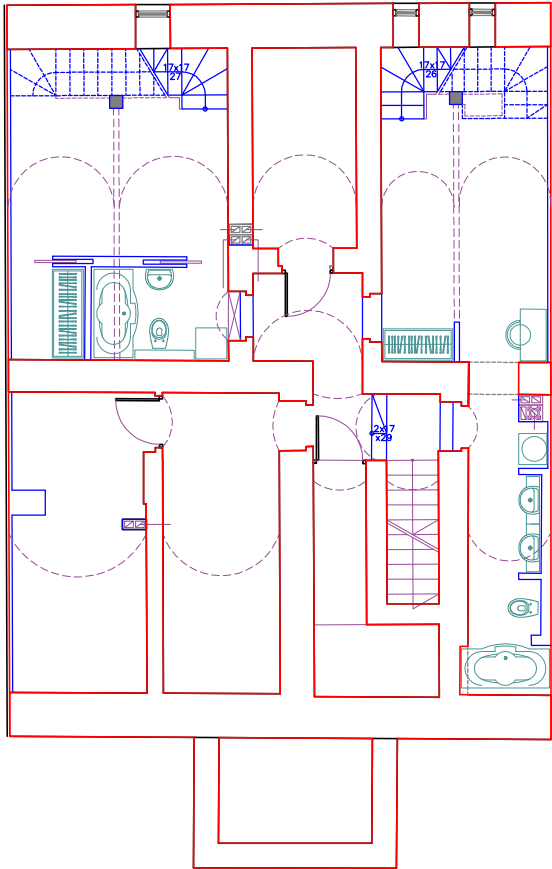


GROUND FLOOR

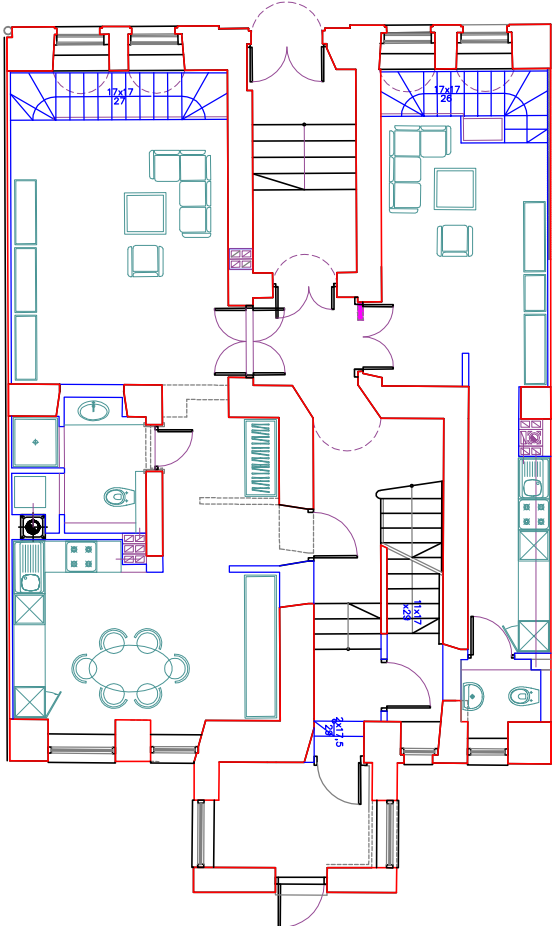



UL. KRZYWA 4 - PROJECT

FIRST FLOOR

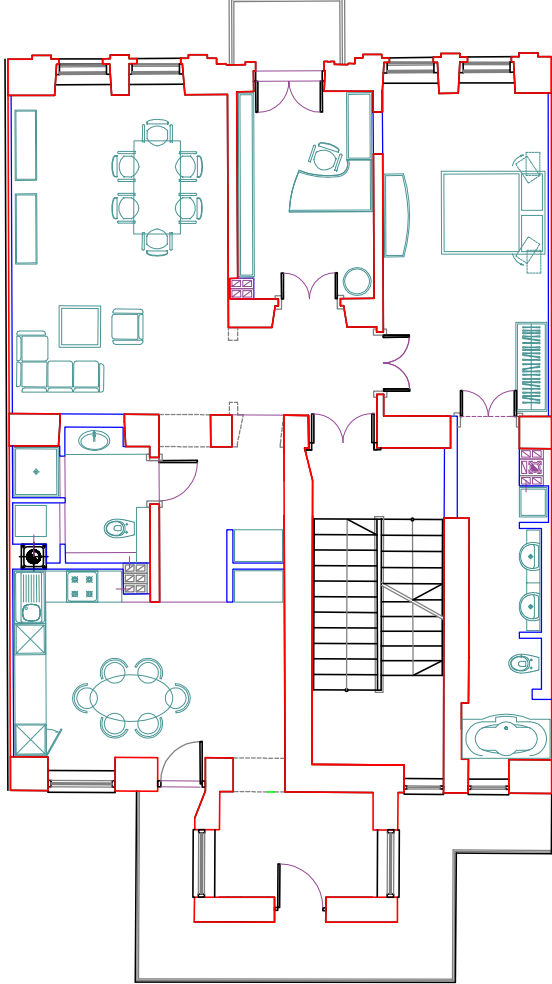

SECOND FLOOR

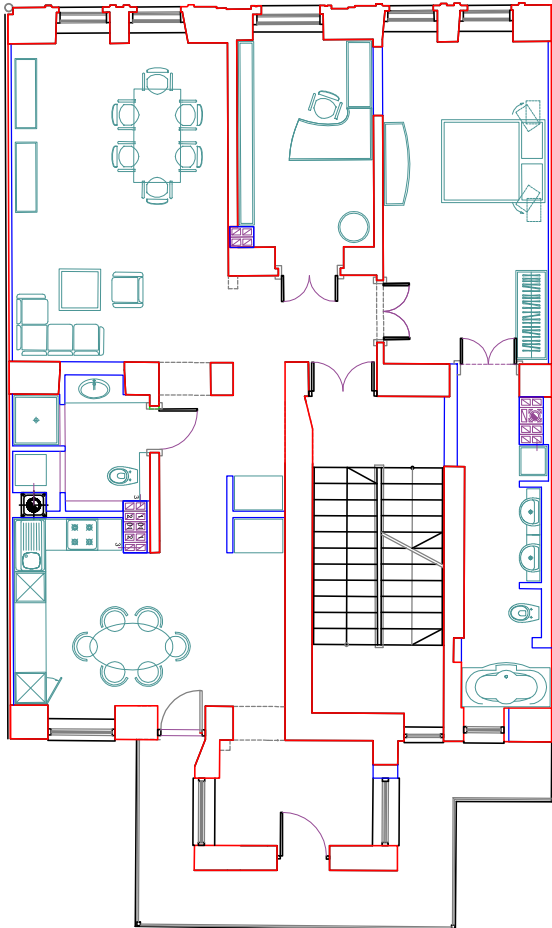

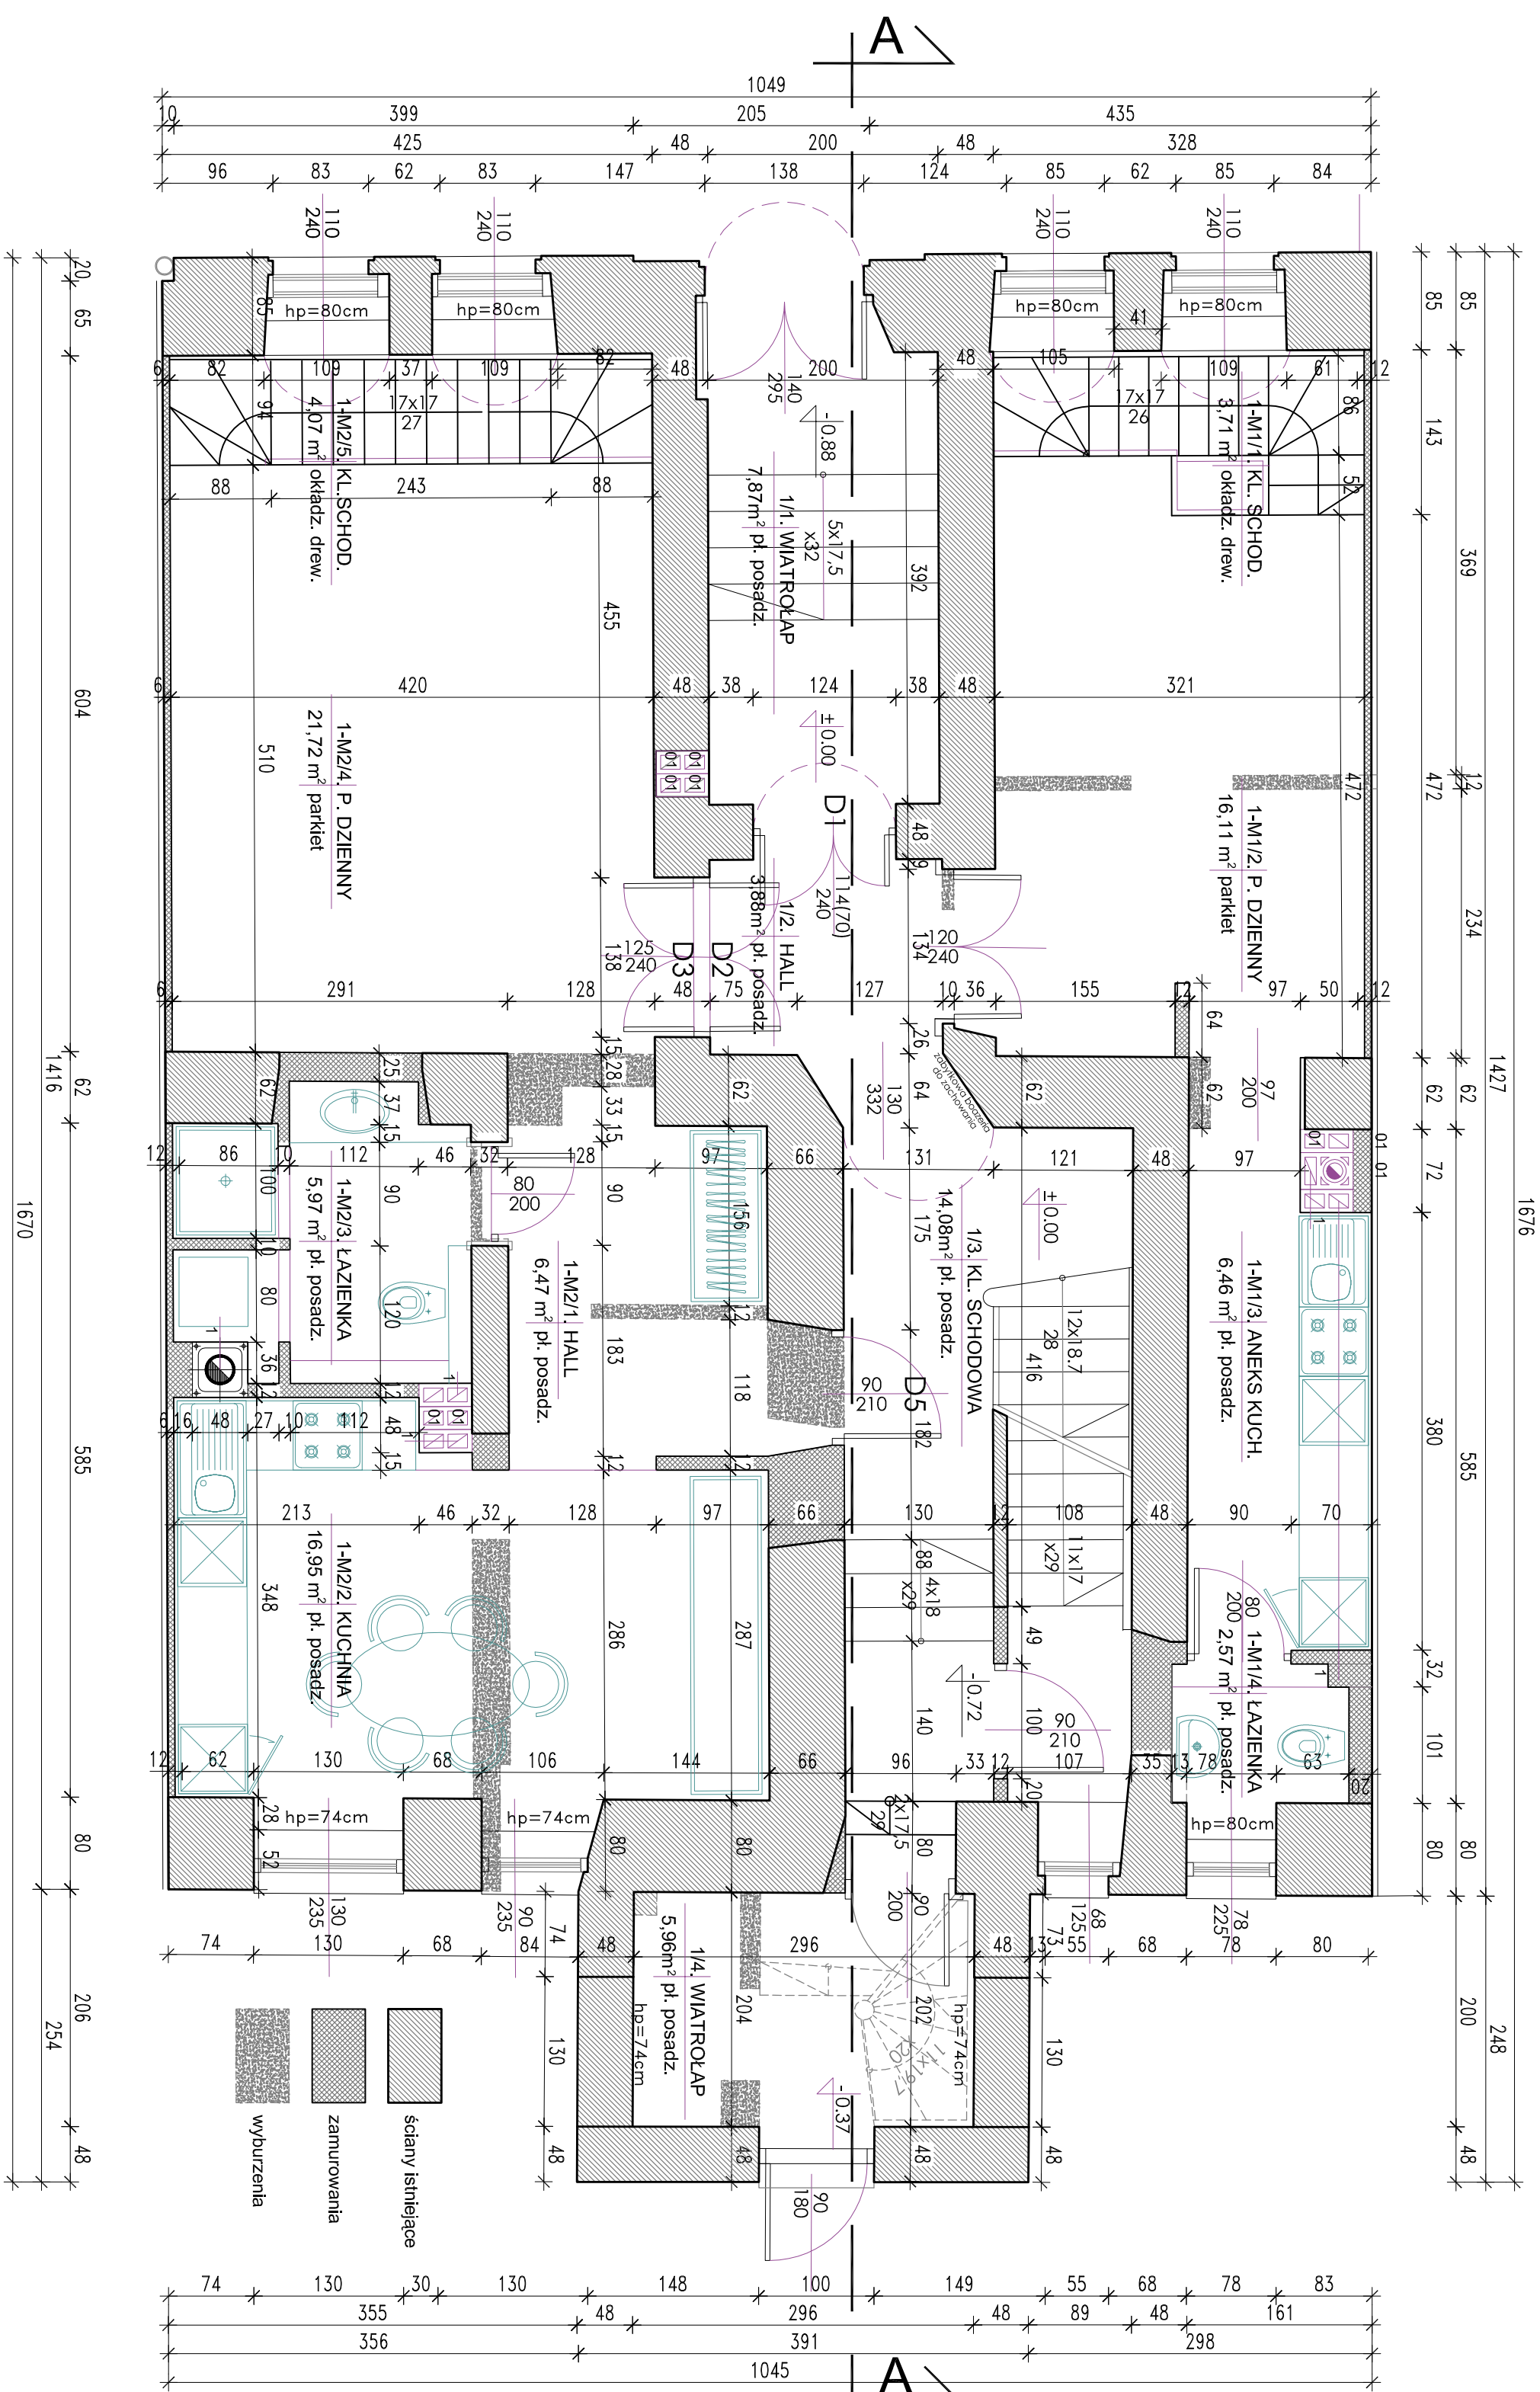

2. RZUT PARTERU

SKALA 1:50

1/1.	WIATROLAP - płytki posadz.	7,87m ²
1/2.	HALL - płytki posadz.	3,88m ²
1/3.	KL. SCHOD. - płytki posadz.	14,08m ²
1/4.	WIATROLAP - płytki posadz.	5,96m ²
RAZEM:		31,79m ²
MIESZKANIE - M1		
1-M1/1.	KL. SCHOD. - okładz. drew.	3,71m ²
1-M1/2.	P. DZIENNY - parkiet	16,11m ²
1-M1/3.	KUCHNIA - płytki posadz.	6,46m ²
1-M1/4.	ŁAZIENKA - płytki posadz.	2,57m ²
RAZEM:		28,85m ²
MIESZKANIE - M2		
1-M2/1.	HALL - płytki posadz.	6,47m ²
1-M2/2.	KUCHNIA - płytki posadz.	16,95m ²
1-M2/3.	ŁAZIENKA - płytki posadz.	5,97m ²
1-M2/4.	P. DZIENNY - parkiet	21,72m ²
1-M2/5.	KL. SCHOD. - okładz. drew.	4,07m ²
RAZEM:		55,18m ²
MIESZKANIE 1 - 53,73 m ² MIESZKANIE 2 - 75,49 m ²		
PRAWA AUTORSKIE ZASTRZEŻONE ZGODNIE Z USTAWĄ Z DN. 4.02.1999r.		
PROJEKT BUDOWLANY		
BRANŻA	ARCHITEKTONICZNA	
OBIEKT	BUDYNEK MIESZKALNY WIELORODZINNY UL. KRZYTNA 4, KRAKÓW	
INWESTOR	ST PAUL'S DEVELOPMENTS POLSKA SP. Z O.O. UL. TYMIENIEWSKIEGO 30A, ŁÓDŹ	
PRZEDMIOT RYSUNKU	RZUT PARTERU	
PROJEKTANT	mgr inż. arch. MARTA GRNDEL nr upr. 286/2000	
SPRAWDZAJĄCY	mgr inż. arch. AGNIESZKA POTONIEC nr upr. RZ/A-02/05	
SKALA	DATA	NR. RYS. NR STR.
1:50	05.2010	2

5. RZUT PODDASZA
SKALA 1:50

4/1. KL. SCHOD. - płytki posadz.	15,73m ²
RAZEM:	15,73m ²
MIESZKANIE - M4	
4-M5/6. PRZEDPOKÓJ - parkiet	5,30m ²
4-M5/2. KUCHNIA - płytki posadz.	18,20m ²
4-M5/4. ŁAZIENKA - płytki posadz.	6,30m ²
4-M5/5. P. DZIENNY - parkiet	26,52m ²
4-M5/7. GABINET - parkiet	11,14m ²
4-M5/8. SYPIALNIA - parkiet	20,64m ²
4-M5/9. ŁAZIENKA - płytki posadz.	9,58m ²
RAZEM:	109,77m ²

MIESZKANIE 5 - 109,77 m²

- ściany istniejące
- zamurowania
- wyburzenia

PRAWA AUTORSKIE ZASTRZEŻONE ZGODNIE Z USTAWĄ Z DN. 4.02.1999r.			
PROJEKT BUDOWLANY			
BRANŻA	ARCHITEKTONICZNA		
OBIEKT	BUDYNEK MIESZKALNY WIELORODZINNY UL. KRZYWA 4, KRAKÓW		
INWESTOR	ST PAUL'S DEVELOPMENTS POLSKA SP. Z O.O. UL. TWENIECKIEGO 30A, ŁÓDŹ		
PRZEDMIOT RYSUUNKU	RZUT PODDASZA		
PROJEKTANT	mgr inż. arch. MARTA GRINDEL nr upr. 286/2000		
SPRAWDZAJĄCY	mgr inż. arch. AGNIESZKA POTONIEC nr upr. R2/A-0205		
SKALA	DATA	NR RYS.	NR STR.
1:50	06.2010	5	